

IMPERA

— IMMOBILIEN —




Qualität
aus dem
Salzkammergut


3 Wohneinheiten

Grundrisse

Roitham am Traunfall | Kemating

Lageplan.

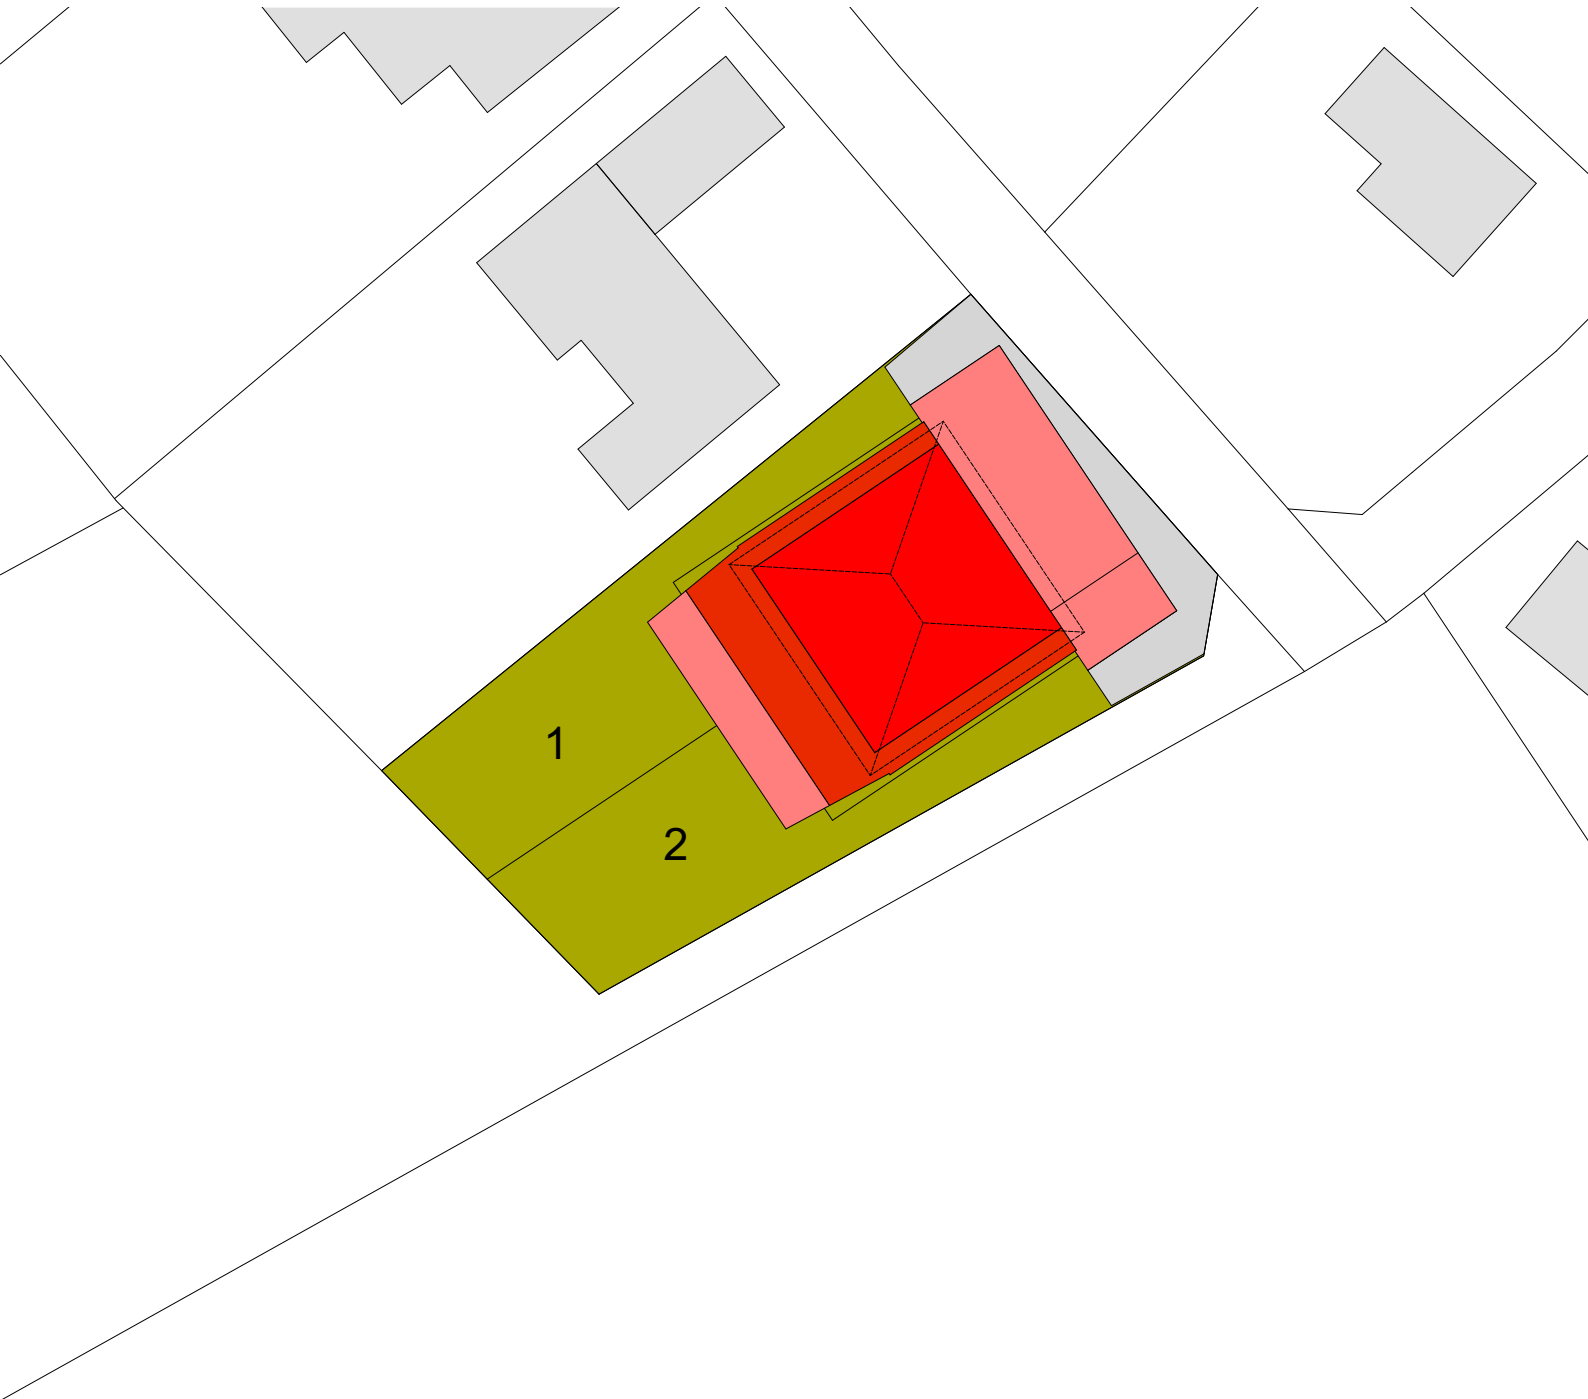

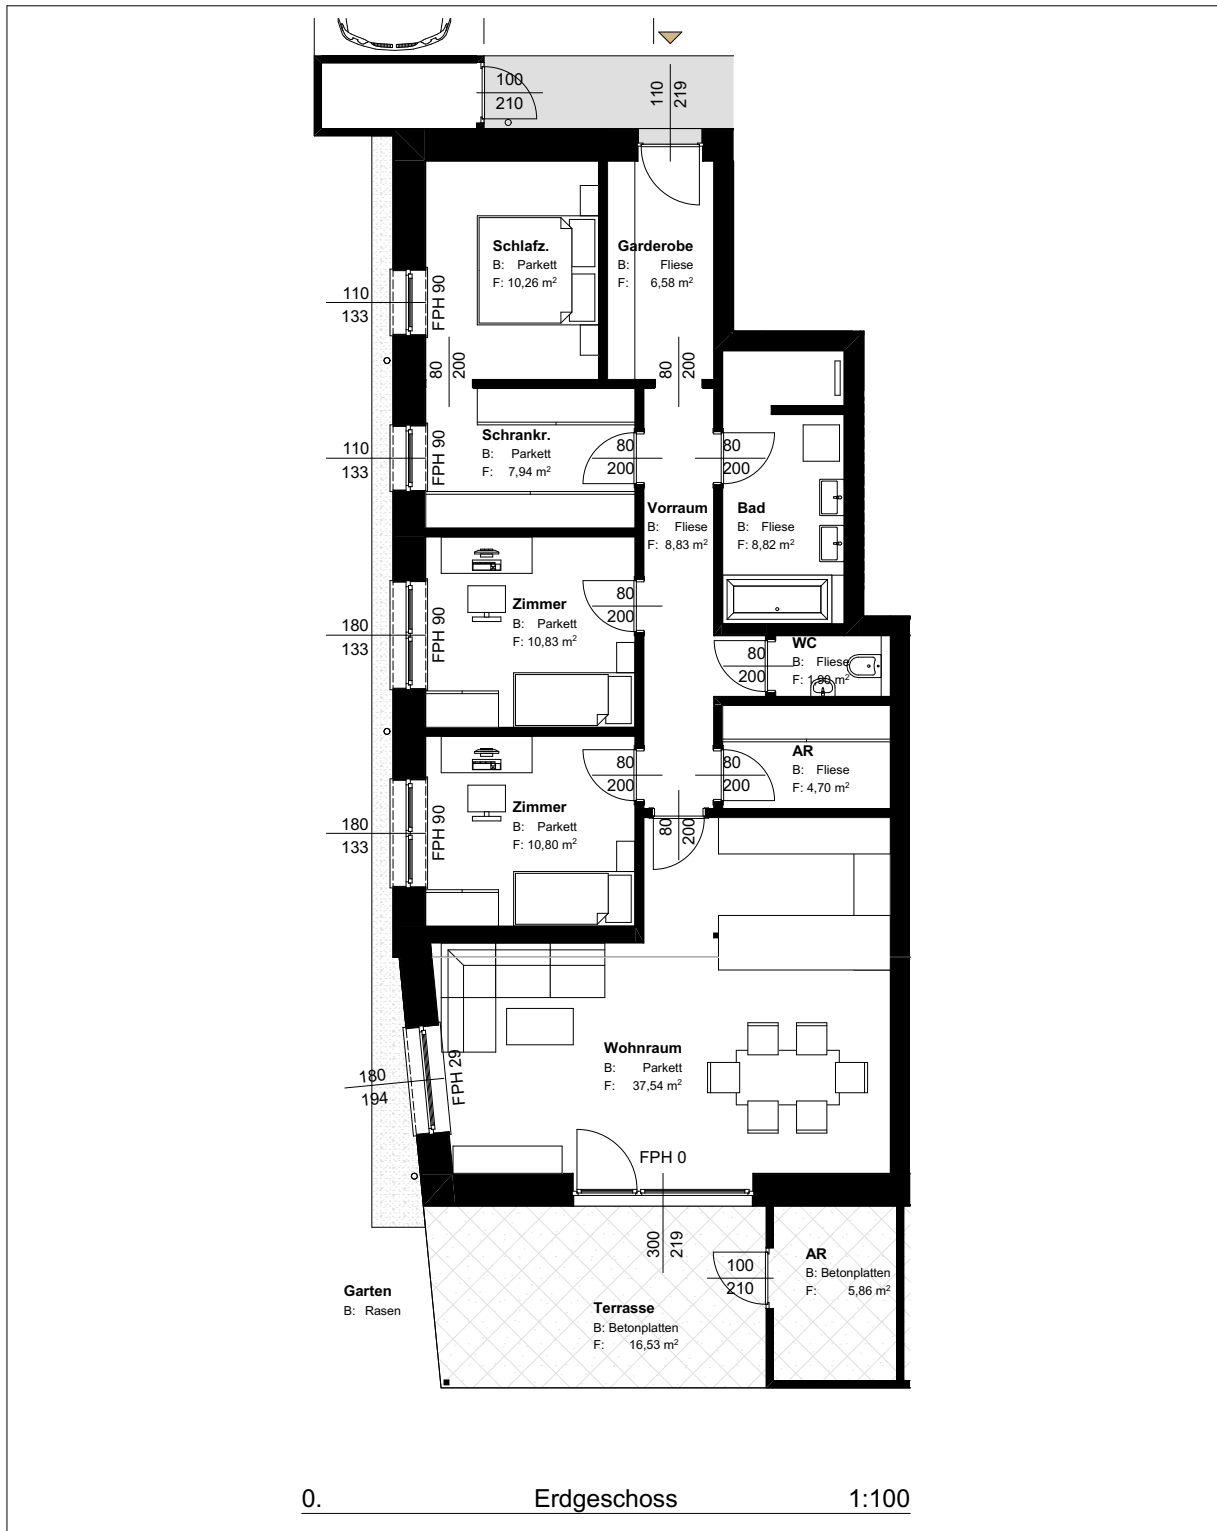

TOP 1

Kemating
4661 Roitham

109m² Wohnfläche
offener Wohnbereich
2xCarportstellpl.

Massivbauweise
Terrasse
eigener Eingang

3 Schlafzimmer
230m² Eigengarten
Kellerersatzraum




TOP 2

Kemating
4661 Roitham

109m² Wohnfläche
offener Wohnbereich
2xCarportstellpl.

Massivbauweise
Terrasse
eigener Eingang

3 Schlafzimmer
209m² Eigengarten
Kellerersatzraum

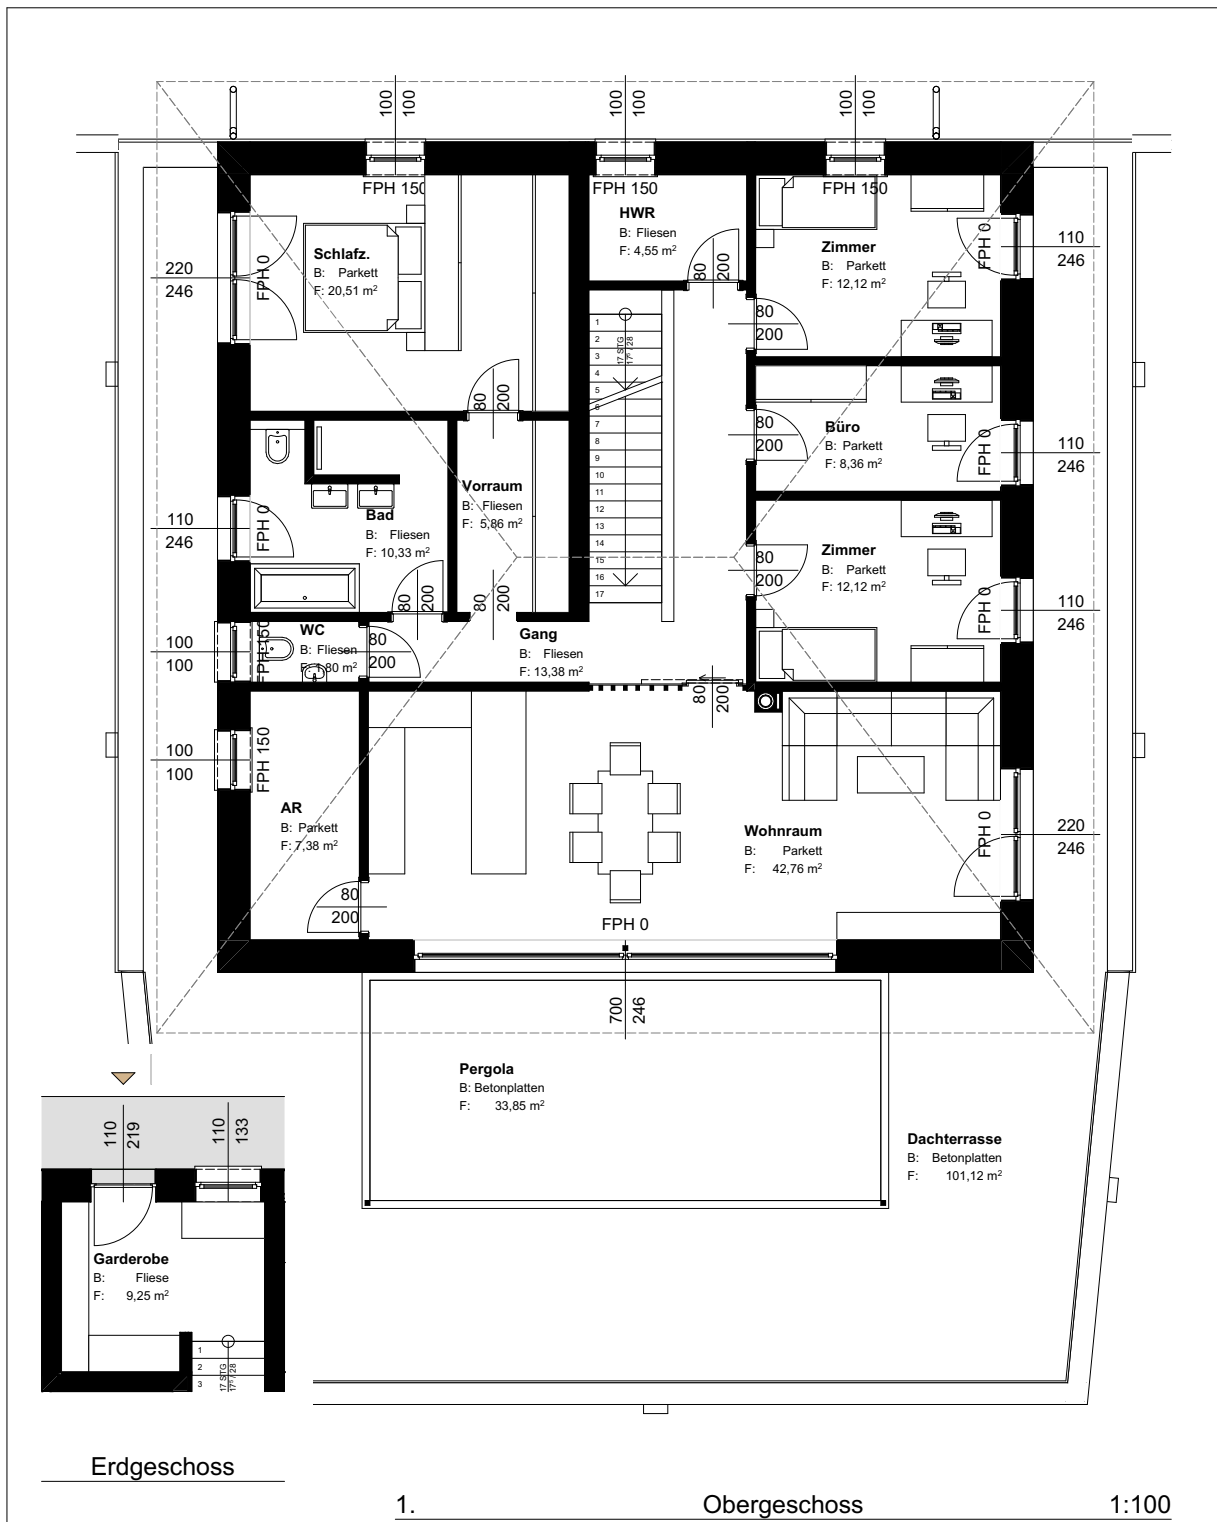

TOP 3

Kemating
4661 Roitham

148m² Wohnfläche
offener Wohnbereich
1xCarportstellpl.

Massivbauweise
Dachterrasse
eigener Eingang

3 Schlafzimmer
1xGaragenstellplatz
Kellerersatzraum